



XXIII – B - SEÇÕES VIÁRIAS SUGERIDAS PARA VIAS PROJETADAS OU A IMPLANTAR

LEI Nº 3.863 DE 20 DE OUTUBRO DE 2023


PERFIL DE VIA DE TRÂNSITO RÁPIDO OU MACRO ARTERIAL

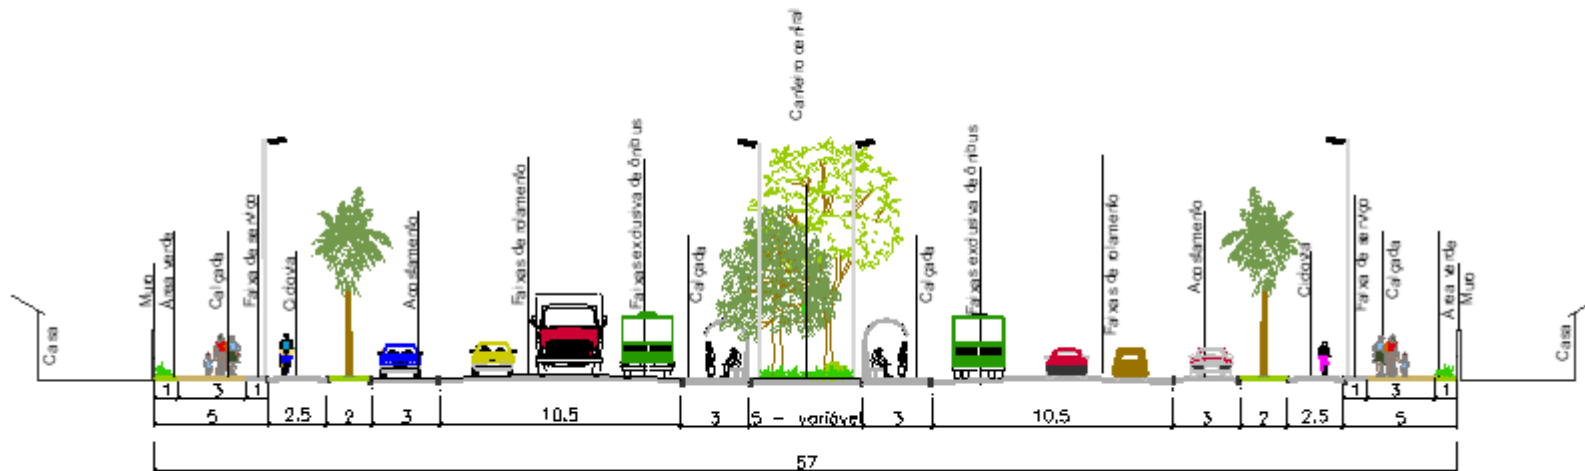

PERFIL DE VIA ARTERIAL

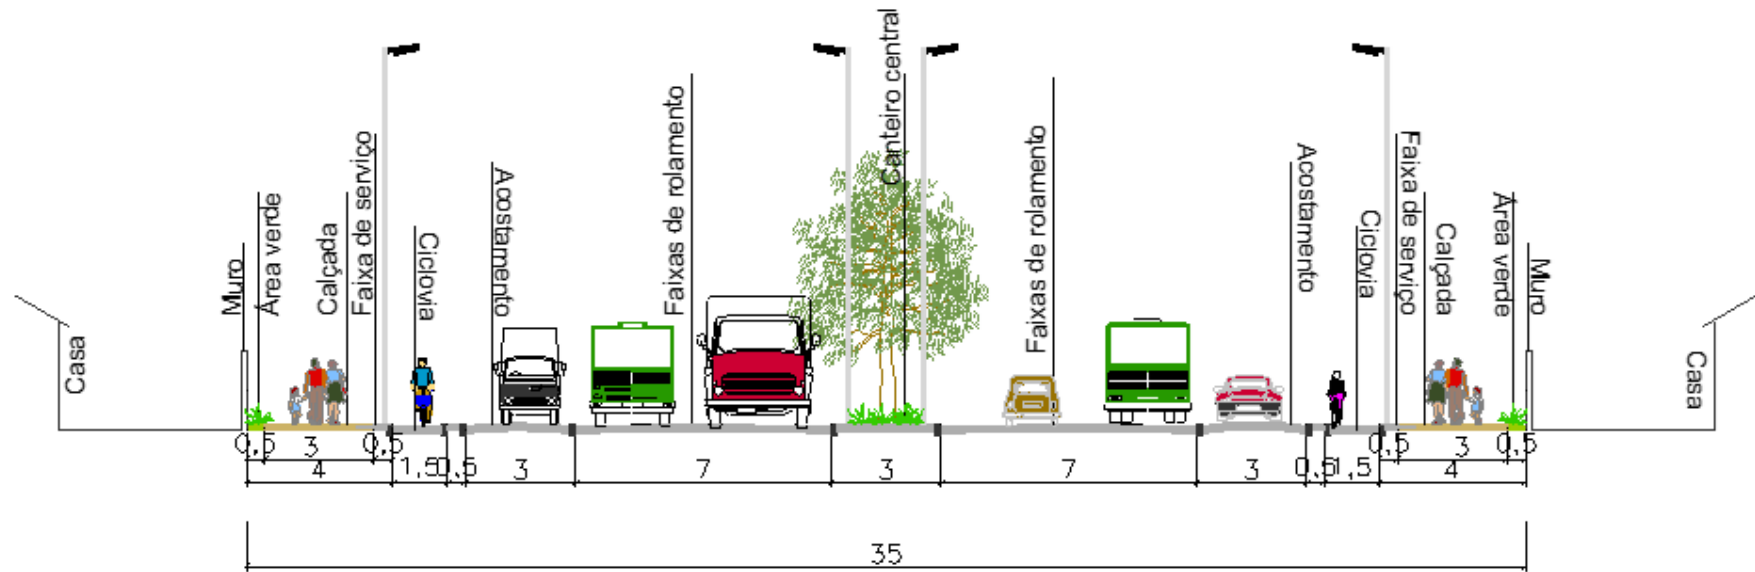

PERFIL DE VIA COLETORA

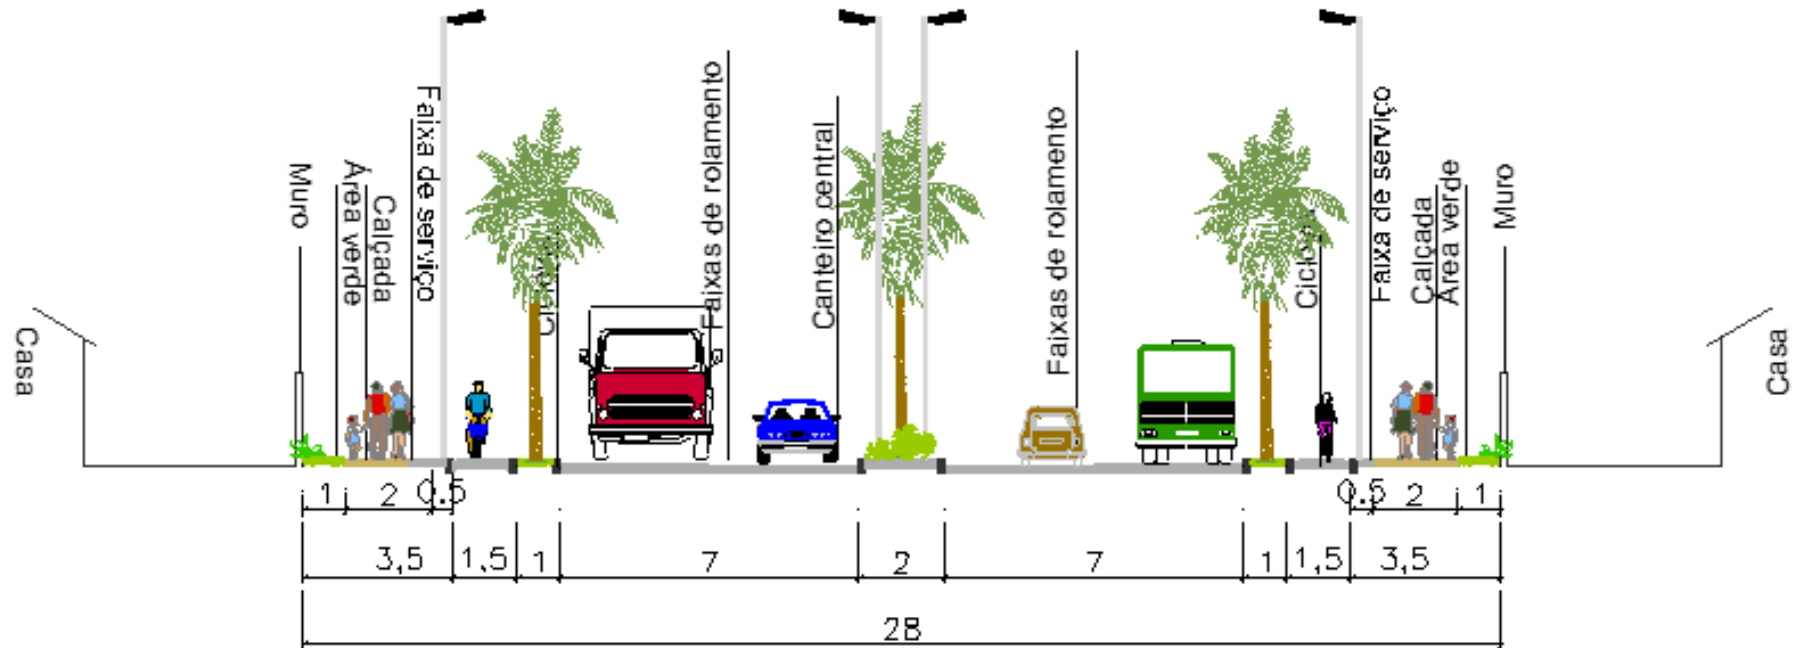

PERFIL DE VIA LOCAL

